



## TABIQUE MOVIL SISMOVIL SISMOGLASS

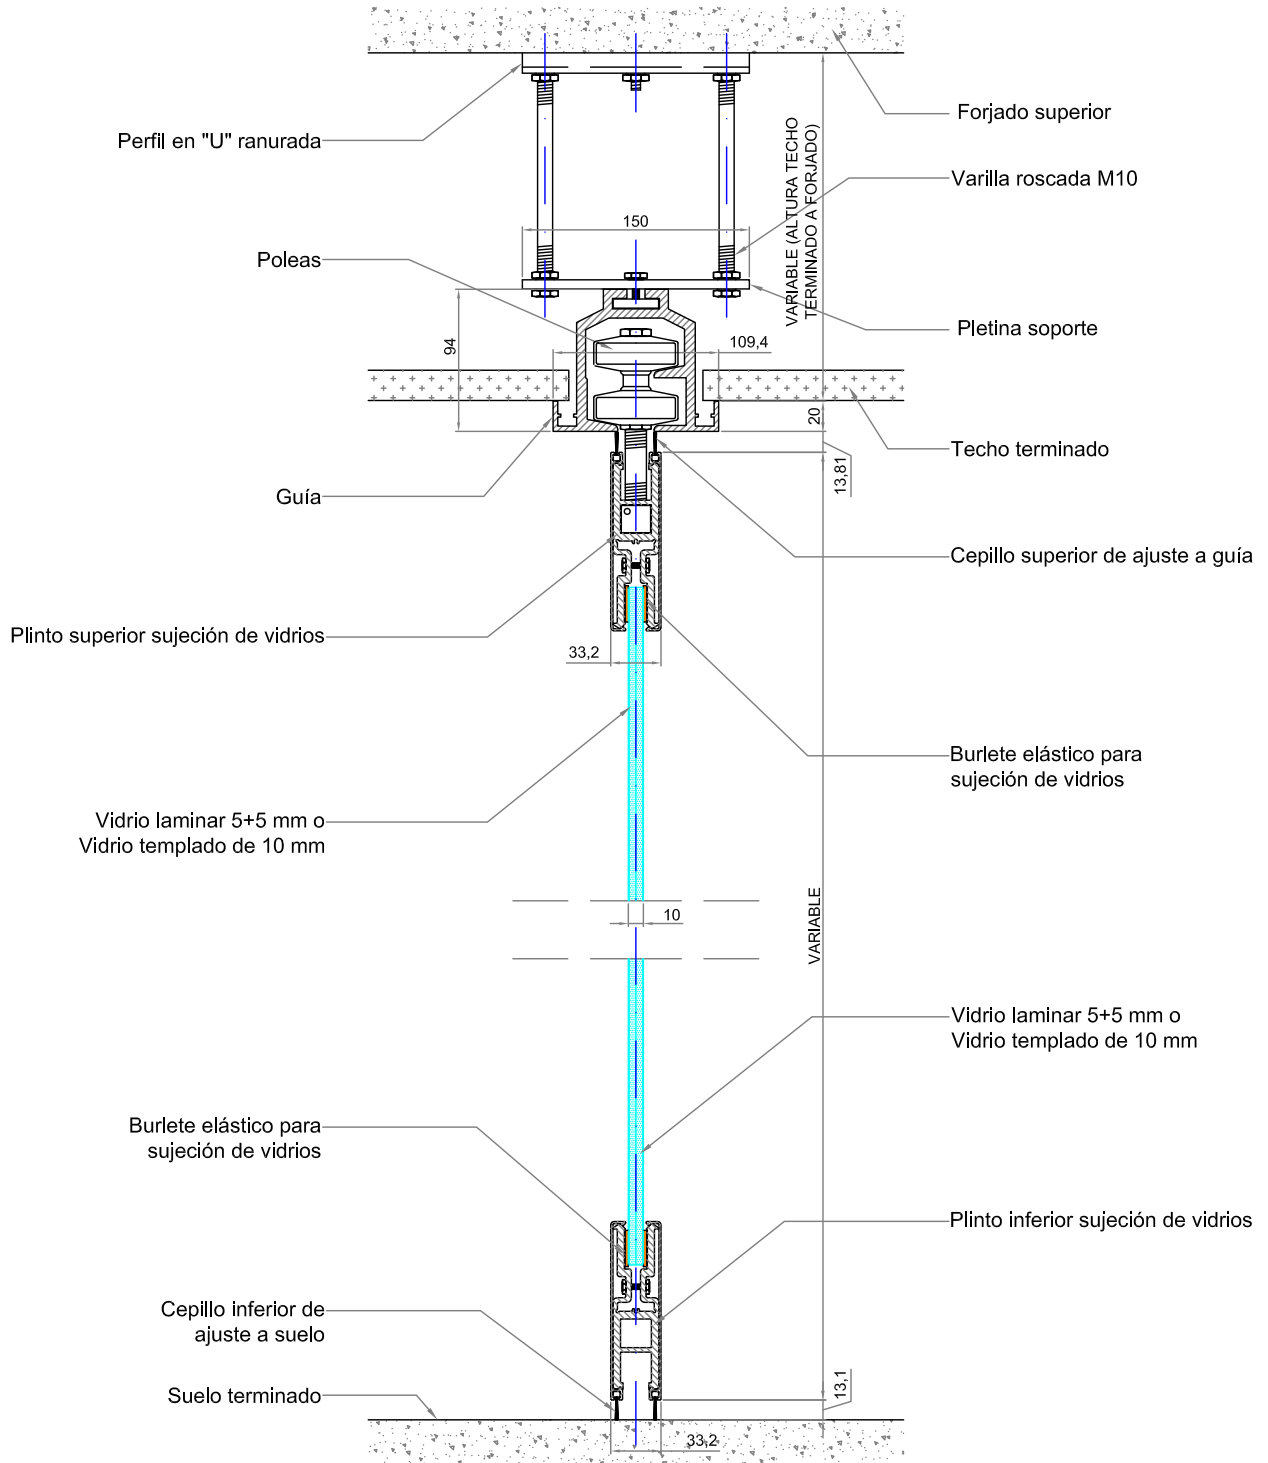


ESTE DOCUMENTO ES PROPIEDAD DE SISMOVIL, S.L. ESTA PROHIBIDO LA CESION Y/O REPRODUCCION TOTAL O PARCIAL DEL MISMO SIN CONSENTIMIENTO EXPRESO Y POR ESCRITO DE SISMOVIL, S.L.


Ref. Tabique móvil: TABIQUE MÓVIL SISMOGLASS		Proyecto: IMPLANTACIÓN TABIQUES MÓVILES		
	Dibujado: Dpto. Técnico	Plano: SECCION VERTICAL SISMOGLASS	VºBº: CLIENTE	Esc: 1 / 5
	Comprobado: Dpto. Producción		Fecha: 28/01/2019	Numero: 000 / 2019

### TABIQUE MOVIL SISMOGLASS

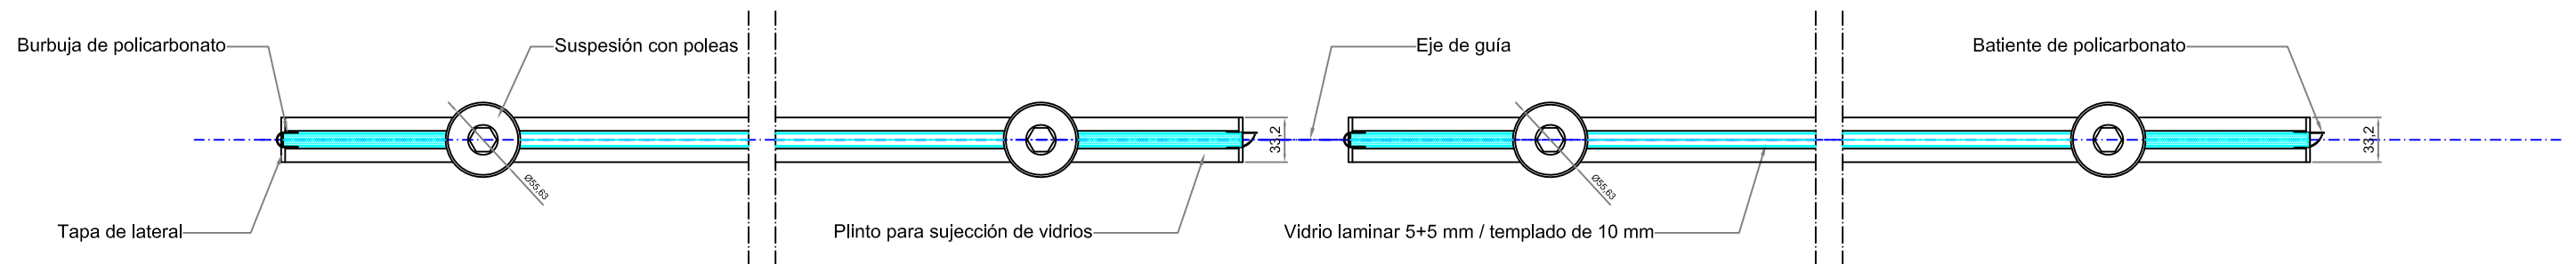


Ref. Tabique móvil: TABIQUE MÓVIL SISMOGLASS		Proyecto: IMPLANTACIÓN TABIQUES MÓVILES		
	Dibujado: Dpto. Técnico	Plano: SECCIÓN HORIZONTALCONJUNTO	VºBº: CLIENTE	Esc: S/E
	Comprobado: Dpto. Producción		Fecha: 20/06/2019	Numero: 001/2019

### TABIQUE MOVIL SISMOVIL SISMOGLASS

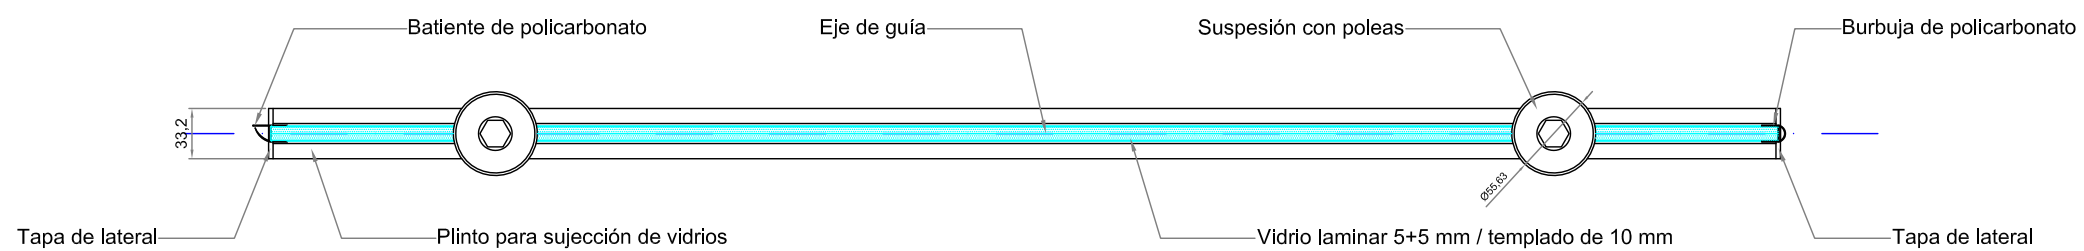

ESTE DOCUMENTO ES PROPIEDAD DE SISMOVIL, S.L. ESTA PROHIBIDO LA CESION Y/O REPRODUCCION TOTAL O PARCIAL DEL MISMO SIN CONSENTIMIENTO EXPRESO Y POR ESCRITO DE SISMOVIL, S.L.

Ref. Tabique móvil: TABIQUE MÓVIL SISMOGLASS		Proyecto: IMPLANTACIÓN TABIQUES MÓVILES		
	Dibujado: Dpto. Técnico	Plano: SECCION HORIZONTAL SISMOGLASS	VºBº: CLIENTE	Esc: 1 / 5
	Comprobado: Dpto. Producción		Fecha: 28/01/2019	Numero: 000 / 2019